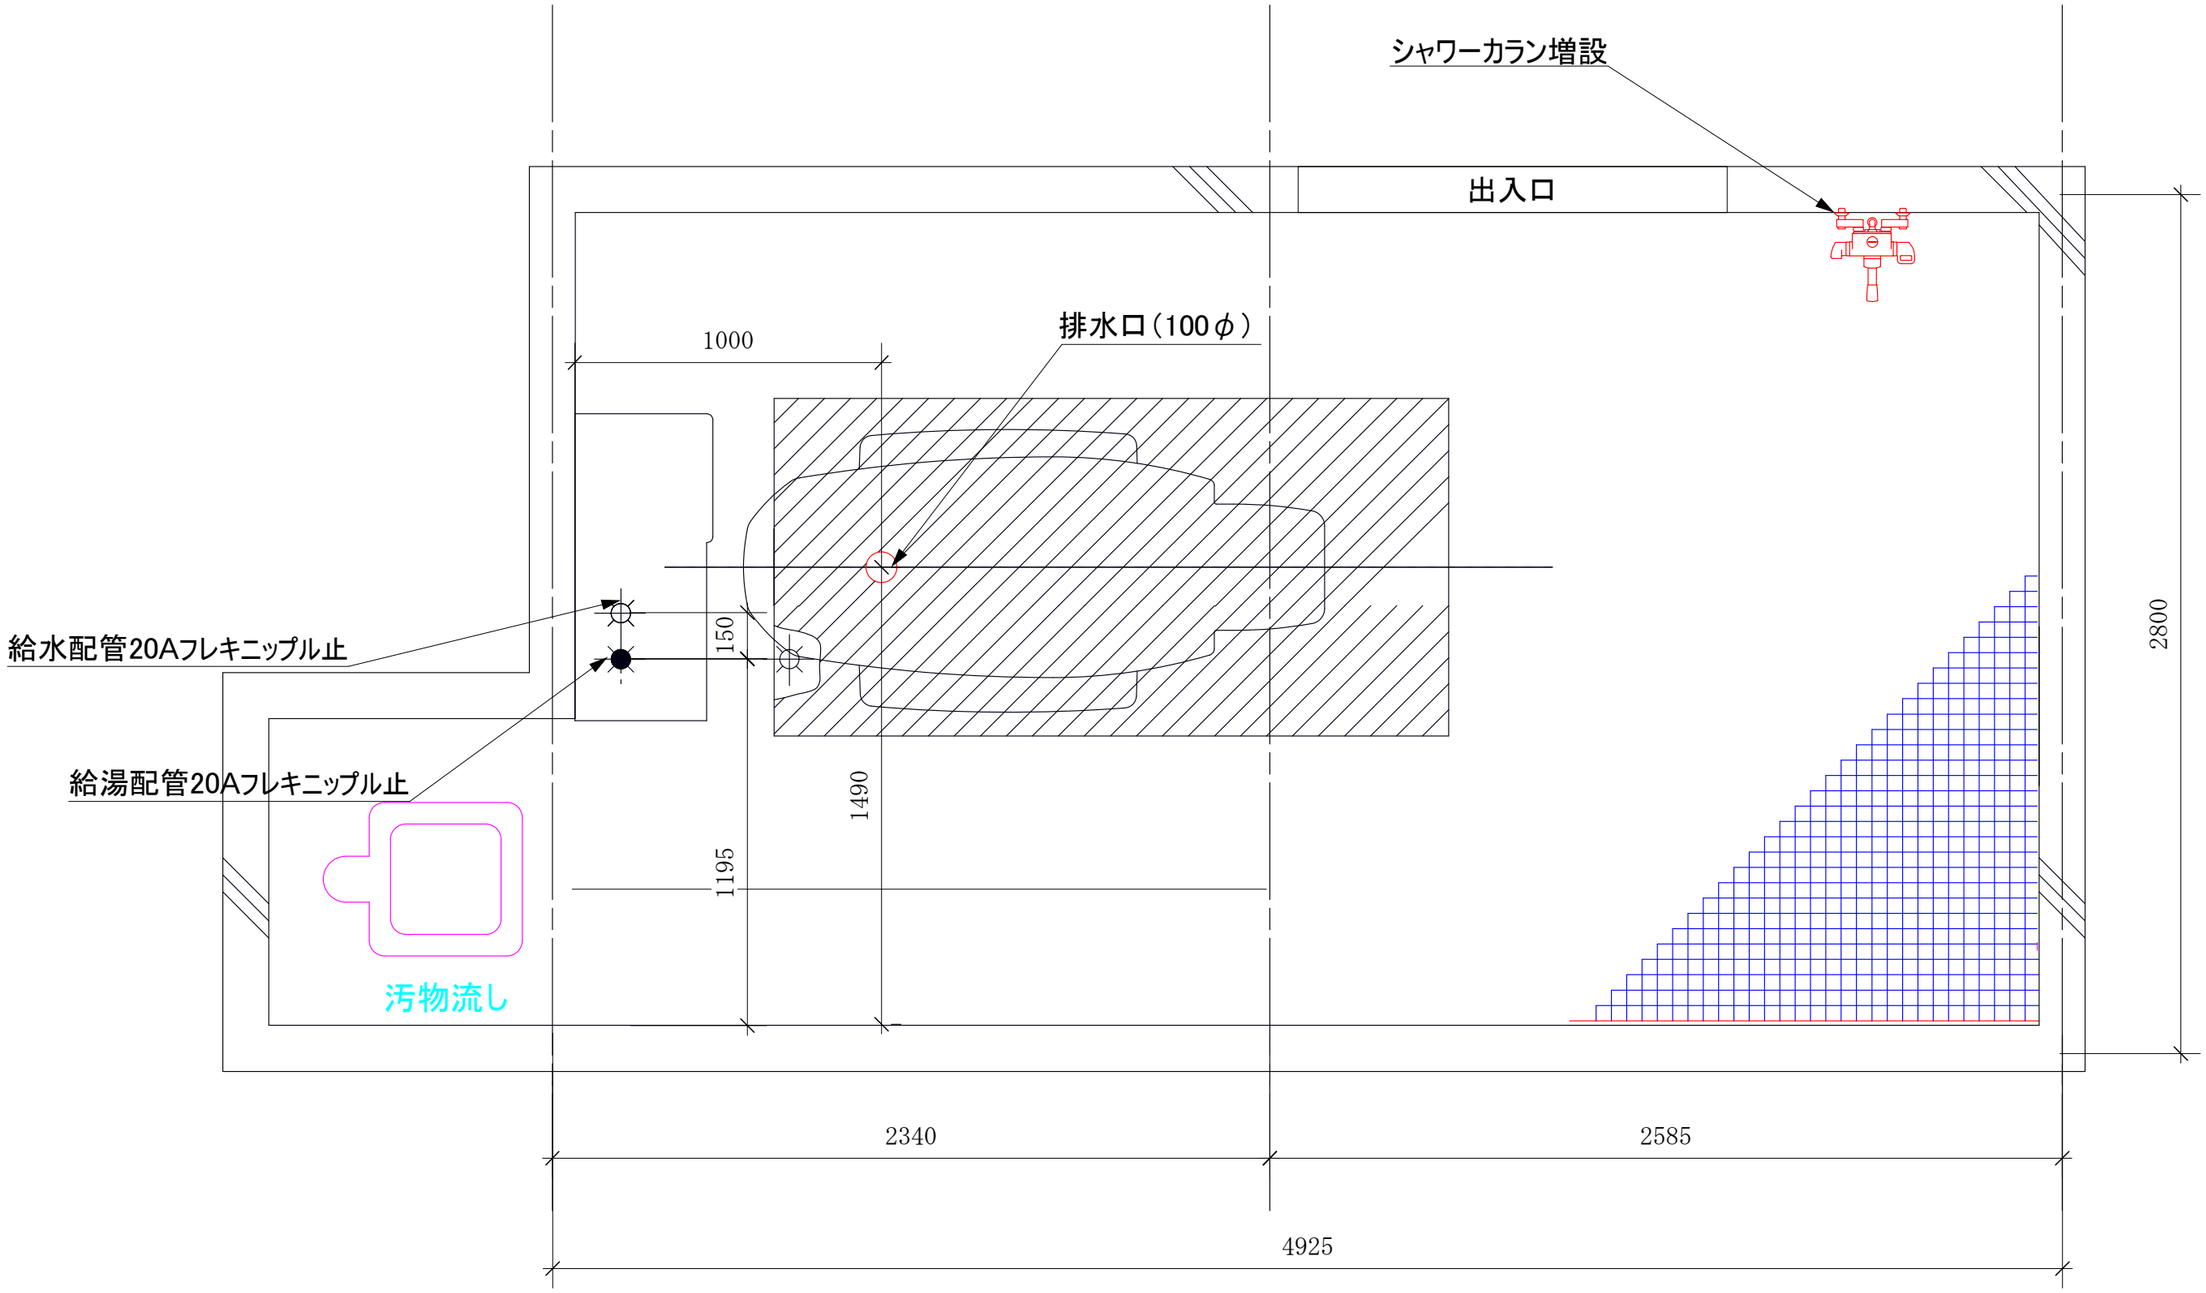
シャワーカラン増設
出入口
排水口（100φ）
1000
150
1490
1195
2800
給水配管20Aフレキニップル止
給湯配管20Aフレキニップル止
汚物流し
2340
2585
4925